

Выписка из Единого государственного реестра недвижимости об объекте недвижимости
Сведения о характеристиках объекта недвижимости

На основании запроса от 18.04.2022, поступившего на рассмотрение 18.04.2022, сообщаем, что согласно записям Единого государственного реестра недвижимости:

Лист № 1 раздела 1		Всего листов раздела 1: 1	Всего разделов: 4	Всего листов выписки: 6
18.04.2022г. № КУВИ-001/2022-57799929				
Кадастровый номер: 11:05:0201003:431				
Номер кадастрового квартала: 11:05:0201003				
Дата присвоения кадастрового номера: 13.12.2017				
Объект незавершенного строительства вид объекта недвижимости				
Ранее присвоенный государственный учетный номер: данные отсутствуют				
Местоположение: Российская Федерация, Республика Коми, Сыктывдинский муниципальный район, сельское поселение Зеленец, с. Зеленец, ш. Ухтинское, д. 61				
Площадь: 6275.5				
Степень готовности объекта незавершенного строительства, %: 62				
Основная характеристика объекта незавершенного строительства и ее проектируемое значение:				
		тип	значение	единица измерения
		площадь	6275.5	в квадратных метрах
Проектируемое назначение: Нежилое здание				
Кадастровая стоимость, руб.: не определена				
Кадастровые номера иных объектов недвижимости, в пределах которых расположен объект недвижимости: 11:05:0201003:639				
Кадастровые номера объектов недвижимости, из которых образован объект недвижимости: данные отсутствуют				
Кадастровые номера образованных объектов недвижимости: данные отсутствуют				
Сведения о включении объекта недвижимости в состав предприятия как имущественного комплекса: данные отсутствуют				
Сведения о включении объекта недвижимости в состав единого недвижимого комплекса: данные отсутствуют				
Сведения о кадастровом инженере: 5195, Создание объекта недвижимости, ИЮ 06/4, 2017-06-28				
Статус записи об объекте недвижимости: Сведения об объекте недвижимости имеют статус "актуальные"				
Особые отметки: данные отсутствуют				
Получатель выписки: Сажина Елена Васильевна, действующий(ая) на основании документа "" АДМИНИСТРАЦИЯ СЕЛЬСКОГО ПОСЕЛЕНИЯ "ЗЕЛЕНЕЦ"				

полное наименование должности	подпись	инициалы, фамилия
-------------------------------	---------	-------------------

М.П.

Сведения о зарегистрированных правах

Объект незавершенного строительства	
вид объекта недвижимости	

Лист № 1 раздела 2	Всего листов раздела 2: 1	Всего разделов: 4	Всего листов выписки: 6
--------------------	---------------------------	-------------------	-------------------------

18.04.2022г. № КУВИ-001/2022-57799929
 Кадастровый номер: 11:05:0201003:431

1	Правообладатель (правообладатели):	1.1	Муниципальное образование сельское поселение "Зеленец"
2	Вид, номер, дата и время государственной регистрации права:	2.1	Собственность 11:05:0201003:431-11/053/2019-1 06.09.2019 14:52:58
3	Сведения об осуществлении государственной регистрации сделки, права без необходимого в силу закона согласия третьего лица, органа:	3.1	данные отсутствуют
4	Ограничение прав и обременение объекта недвижимости:		не зарегистрировано
5	Договоры участия в долевом строительстве:		не зарегистрировано
6	Заявленные в судебном порядке права требования:		данные отсутствуют
7	Сведения о возражении в отношении зарегистрированного права:		данные отсутствуют
8	Сведения о наличии решения об изъятии объекта недвижимости для государственных и муниципальных нужд:		данные отсутствуют
9	Сведения о невозможности государственной регистрации без личного участия правообладателя или его законного представителя:		данные отсутствуют
10	Правопритязания и сведения о наличии поступивших, но не рассмотренных заявлений о проведении государственной регистрации права (перехода, прекращения права), ограничения права или обременения объекта недвижимости, сделки в отношении объекта недвижимости:		отсутствуют

полное наименование должности	подпись	инициалы, фамилия
-------------------------------	---------	-------------------


М.П.

Выписка из Единого государственного реестра недвижимости об объекте недвижимости

Описание местоположения объекта недвижимости

Объект незавершенного строительства			
вид объекта недвижимости			
Лист № 1 раздела 5	Всего листов раздела 5: 1	Всего разделов: 4	Всего листов выписки: 6
18.04.2022г. № КУВИ-001/2022-5779929			
Кадастровый номер: 11:05:0201003:431			

Схема расположения объекта недвижимости (части объекта недвижимости) на земельном участке(ах)

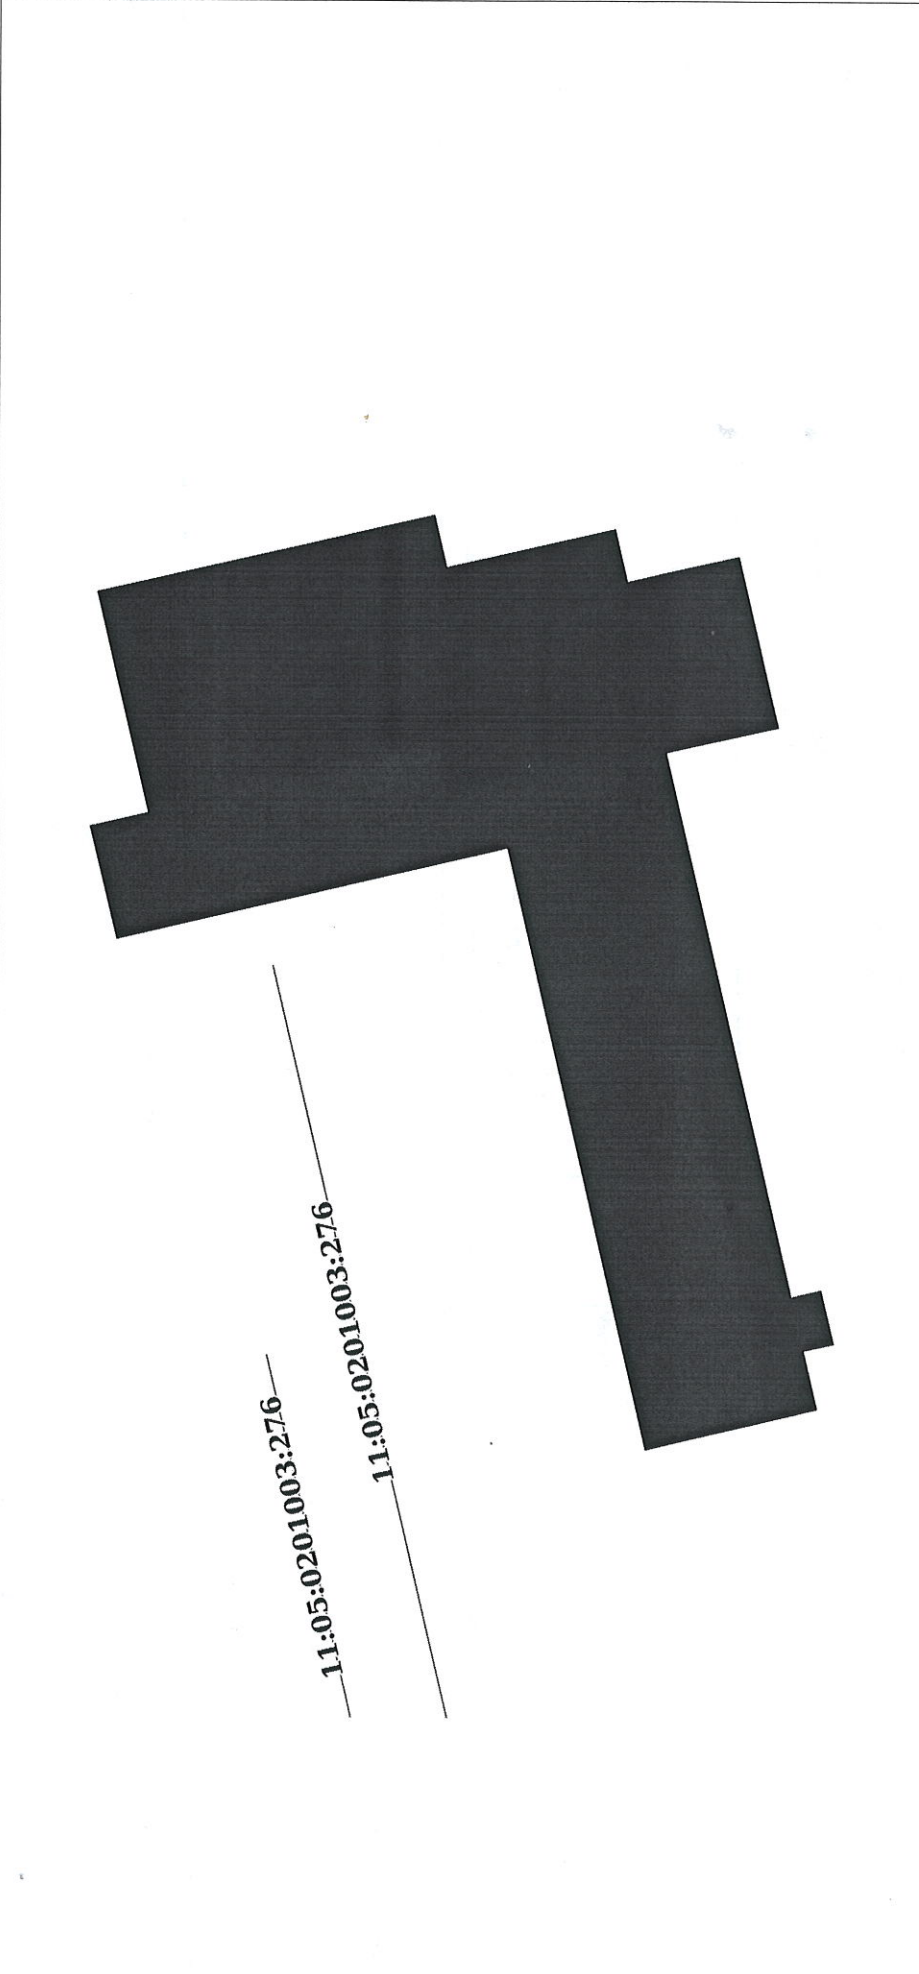

Масштаб 1:800 Условные обозначения:

полное наименование должности	подпись	инициалы, фамилия
-------------------------------	---------	-------------------

М.П.

Выписка из Единого государственного реестра недвижимости об объекте недвижимости

Описание местоположения объекта недвижимости

Объект незавершенного строительства			
вид объекта недвижимости			
Лист № 1 раздела 5.1	Всего листов раздела 5.1: 3	Всего разделов: 4	Всего листов выписки: 6
18.04.2022г. № КУВИ-001/2022-57799929			
Кадастровый номер: 11:05:0201003:431			

1. Сведения о координатах характерных точек контура объекта недвижимости

Номер точки	Координаты, м		Радиус, м	Средняя квадратическая погрешность определения координат характерных точек контура, м	Глубина, высота, м	
	X	Y			H1	H2
1	2	3	4	5	6	7
1	35913.02	7287.36	-	0.1	данные	данные
2	35915.86	7299.38	-	0.1	отсутствуют	отсутствуют
3	35909.67	7300.85	-	0.1	данные	данные
4	35915.15	7324.56	-	0.1	отсутствуют	отсутствуют
5	35879.15	7332.88	-	0.1	данные	данные
6	35877.85	7327.27	-	0.1	отсутствуют	отсутствуют
7	35859.82	7331.38	-	0.1	данные	данные
8	35858.52	7325.73	-	0.1	отсутствуют	отсутствуют
9	35846.63	7328.47	-	0.1	данные	данные
10	35842.41	7310.25	-	0.1	отсутствуют	отсутствуют
11	35854.32	7307.51	-	0.1	данные	данные
12	35840.86	7249	-	0.1	отсутствуют	отсутствуют
13	35837.67	7249.72	-	0.1	данные	данные

полное наименование должности	подпись	инициалы, фамилия

М.П.

Объект незавершенного строительства вид объекта недвижимости					
Лист № 2 раздела 5.1	Всего листов раздела 5.1: 3	Всего разделов: 4	Всего листов выписки: 6		
18.04.2022г. № КУВИ-001/2022-57799929					
Кадастровый номер: 11:05:0201003:431					
14	35836.33	7244.04	-	0.1	данные отсутствуют
15	35839.55	7243.31	-	0.1	данные отсутствуют
16	35838.1	7237.03	-	0.1	данные отсутствуют
17	35856.32	7232.62	-	0.1	данные отсутствуют
18	35871.17	7297.25	-	0.1	данные отсутствуют
19	35913.02	7287.36	-	0.1	данные отсутствуют
2. Сведения о предельных высоте и глубине конструктивных элементов объекта недвижимости					
Предельная глубина конструктивных элементов объекта недвижимости, м			данные отсутствуют		
Предельная высота конструктивных элементов объекта недвижимости, м			данные отсутствуют		

полное наименование должности	подпись	инициалы, фамилия
-------------------------------	---------	-------------------

М.П.

Объект незавершенного строительства			
вид объекта недвижимости			
Лист № 3 раздела 5.1	Всего листов раздела 5.1: 3	Всего разделов: 4	Всего листов выписки: 6
18.04.2022г. № КУВИ-001/2022-57799929			
Кадастровый номер: 11:05:0201003:431			

3. Сведения о характерных точках пересечения контура объекта недвижимости с контуром (контурами) иных зданий, сооружений, объектов незавершенного строительства Система координат МСК Сыктывкарская

Номера характерных точек контура	Координаты, м		Средняя квадратическая погрешность определения координат характерных точек контура, м	Глубина, высота, м		Кадастровые номера иных объектов недвижимости, с контурами которых пересекается контур данного объекта недвижимости
	X	Y		H1	H2	
1	2	3	4	5	6	7
данные отсутствуют	данные отсутствуют	данные отсутствуют	данные отсутствуют	данные отсутствуют	данные отсутствуют	данные отсутствуют

полное наименование должности	подпись	инициалы, фамилия

М.П.