

ОПИСАНИЕ МЕСТОПОЛОЖЕНИЯ ГРАНИЦ

Публичный сервитут для использования земельных участков и земель в целях эксплуатации линейного объекта системы газоснабжения федерального значения "Газопровод - отвод ДУ-100 с АГРС"

(наименование объекта, местоположение границ которого описано (далее - объект))


Сведения об объекте		
№ п/п	Характеристики объекта	Описание характеристик
1	2	3
1	Местоположение объекта	Республика Коми, МОМР «Сыктывдинский», МОСП «Зеленец»
2	Площадь объекта $\pm$ величина погрешности определения площади ($P \pm \Delta P$)	$59\,602\text{ м}^2 \pm 85\text{ м}^2$
3	Иные характеристики объекта	Публичный сервитут для использования земельных участков и земель в целях эксплуатации линейного объекта системы газоснабжения федерального значения "Газопровод - отвод ДУ-100 с АГРС", принадлежащего ПАО «Газпром» (ИНН 7736050003. ОГРН 1027700070518. Почтовый адрес: BOX 1255, Санкт-Петербург, 200961. Адрес электронной почты: gazprom@gazprom.ru, телефон: (812) 413-74-44), право собственности на который возникло до 01.09.2018 года (в соответствии с пунктом 3 статьи 3.6 Федерального закона от 25 октября 2001 г. № 137-ФЗ «О введении в действие Земельного кодекса Российской Федерации»), сроком на 49 лет.

Сведения о местоположении границ объекта					
1. Система координат		МСК-11, зона 4			
2. Сведения о характерных точках границ объекта					
Обозначение характерных точек границ	Координаты, м		Метод определения координат характерной точки	Средняя квадратическая погрешность положения характерной точки (Mt), м	Описание обозначения точки на местности (при наличии)
	X	Y			
1	2	3	4	5	6
1	651 117,26	4 434 652,46	Аналитический метод	0,10	—
2	651 116,20	4 434 618,00		0,10	
3	651 117,15	4 434 601,52		0,10	
4	651 120,81	4 434 585,43		0,10	
5	651 127,05	4 434 570,16		0,10	
6	651 135,75	4 434 556,13		0,10	
7	651 146,61	4 434 543,72		0,10	
8	651 158,92	4 434 533,64		0,10	
9	651 159,22	4 434 523,84		0,10	
10	651 165,49	4 434 499,65		0,10	
11	651 169,06	4 434 492,26		0,10	
12	651 186,13	4 434 473,54		0,10	
13	651 193,17	4 434 466,02		0,10	
14	651 200,03	4 434 458,60		0,10	
15	651 206,62	4 434 451,62		0,10	
16	651 215,20	4 434 442,38		0,10	
17	651 237,64	4 434 416,61		0,10	
18	651 244,89	4 434 408,44		0,10	
19	651 253,97	4 434 398,80		0,10	
20	651 261,47	4 434 391,18		0,10	
21	651 268,14	4 434 386,40		0,10	
22	651 278,04	4 434 383,85		0,10	
23	651 286,18	4 434 384,85		0,10	
24	651 293,56	4 434 388,43		0,10	
25	651 299,36	4 434 394,22		0,10	
26	651 302,99	4 434 401,57		0,10	
27	651 304,02	4 434 409,71		0,10	
28	651 302,36	4 434 417,73		0,10	
29	651 298,19	4 434 424,79		0,10	
30	651 295,56	4 434 427,49		0,10	
31	651 387,26	4 434 515,40		0,10	
32	651 390,06	4 434 518,58		0,10	
33	651 392,17	4 434 521,98		0,10	
34	651 393,70	4 434 525,67		0,10	
35	651 394,63	4 434 529,55		0,10	
36	651 394,93	4 434 533,54		0,10	
37	651 394,58	4 434 537,52		0,10	
38	651 393,60	4 434 541,39		0,10	
39	651 392,02	4 434 545,06		0,10	
40	651 389,87	4 434 548,43		0,10	
41	651 387,20	4 434 551,41		0,10	
42	651 384,10	4 434 553,93		0,10	
43	651 380,63	4 434 555,91		0,10	
44	651 376,89	4 434 557,32		0,10	
45	651 372,98	4 434 558,11		0,10	
46	651 368,98	4 434 558,27		0,10	
47	651 365,02	4 434 557,78		0,10	


Сведения о местоположении границ объекта					
1	2	3	4	5	6
48	651 360,88	4 434 556,51	Аналитический метод	0,10	—
49	651 356,72	4 434 554,31		0,10	
50	651 352,78	4 434 551,36		0,10	
51	651 262,08	4 434 464,40		0,10	
52	651 252,50	4 434 475,40		0,10	
53	651 243,16	4 434 485,47		0,10	
54	651 236,74	4 434 492,27		0,10	
55	651 231,14	4 434 498,30		0,10	
56	651 222,59	4 434 507,49		0,10	
57	651 214,76	4 434 515,91		0,10	
58	651 245,65	4 434 514,96		0,10	
59	651 256,54	4 434 515,66		0,10	
60	651 259,41	4 434 512,19		0,10	
61	651 263,68	4 434 516,00		0,10	
62	651 263,42	4 434 516,30		0,10	
63	651 278,19	4 434 519,71		0,10	
64	651 293,45	4 434 526,01		0,10	
65	651 307,44	4 434 534,75		0,10	
66	651 319,80	4 434 545,66		0,10	
67	651 330,22	4 434 558,47		0,10	
68	651 338,36	4 434 572,82		0,10	
69	651 344,05	4 434 588,31		0,10	
70	651 347,11	4 434 604,52		0,10	
71	651 347,64	4 434 615,45		0,10	
72	651 347,48	4 434 643,84		0,10	
73	651 346,01	4 434 660,28		0,10	
74	651 341,87	4 434 676,25		0,10	
75	651 335,15	4 434 691,31		0,10	
76	651 326,04	4 434 705,08		0,10	
77	651 314,79	4 434 717,15		0,10	
78	651 301,71	4 434 727,20		0,10	
79	651 287,15	4 434 734,97		0,10	
80	651 271,52	4 434 740,24		0,10	
81	651 255,23	4 434 742,87		0,10	
82	651 217,51	4 434 743,39		0,10	
83	651 201,05	4 434 742,14		0,10	
84	651 185,03	4 434 738,21		0,10	
85	651 169,87	4 434 731,69		0,10	
86	651 155,99	4 434 722,77		0,10	
87	651 143,77	4 434 711,69		0,10	
88	651 133,54	4 434 698,74		0,10	
89	651 125,59	4 434 684,28		0,10	
90	651 120,11	4 434 668,72		0,10	
1	651 117,26	4 434 652,46		0,10	
3. Сведения о характерных точках части (частей) границы объекта					
1	2	3	4	5	6
—	—	—	—	—	—

Сведения о местоположении измененных (уточненных) границ объекта							
1. Система координат		МСК-11, зона 4					
2. Сведения о характерных точках границ объекта							
Обозначение характерных точек границы	Существующие координаты, м		Измененные (уточненные) координаты, м		Метод определения координат характерной точки	Средняя квадратическая погрешность положения характерной точки (Mt), м	Описание обозначения точки на местности (при наличии)
	X	Y	X	Y			
1	2	3	4	5	6	7	8
—	—	—	—	—	—	—	—
3. Сведения о характерных точках части (частей) границы объекта							
1	2	3	4	5	6	7	8
—	—	—	—	—	—	—	—

Схема расположения границ публичного сервитута

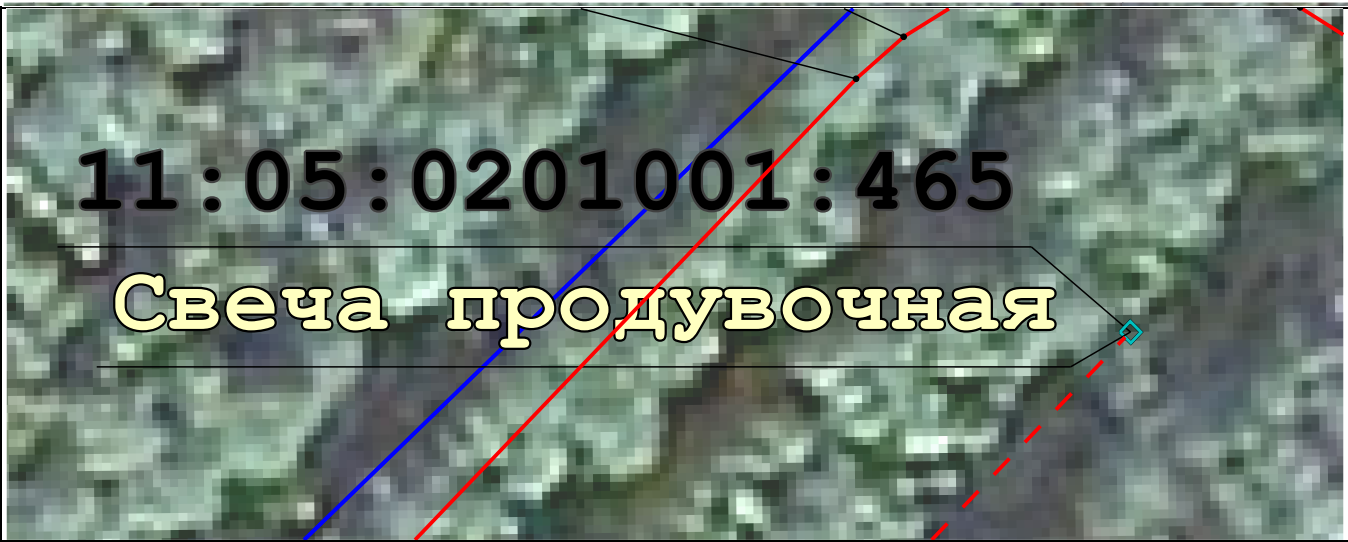

Масштаб 1:500

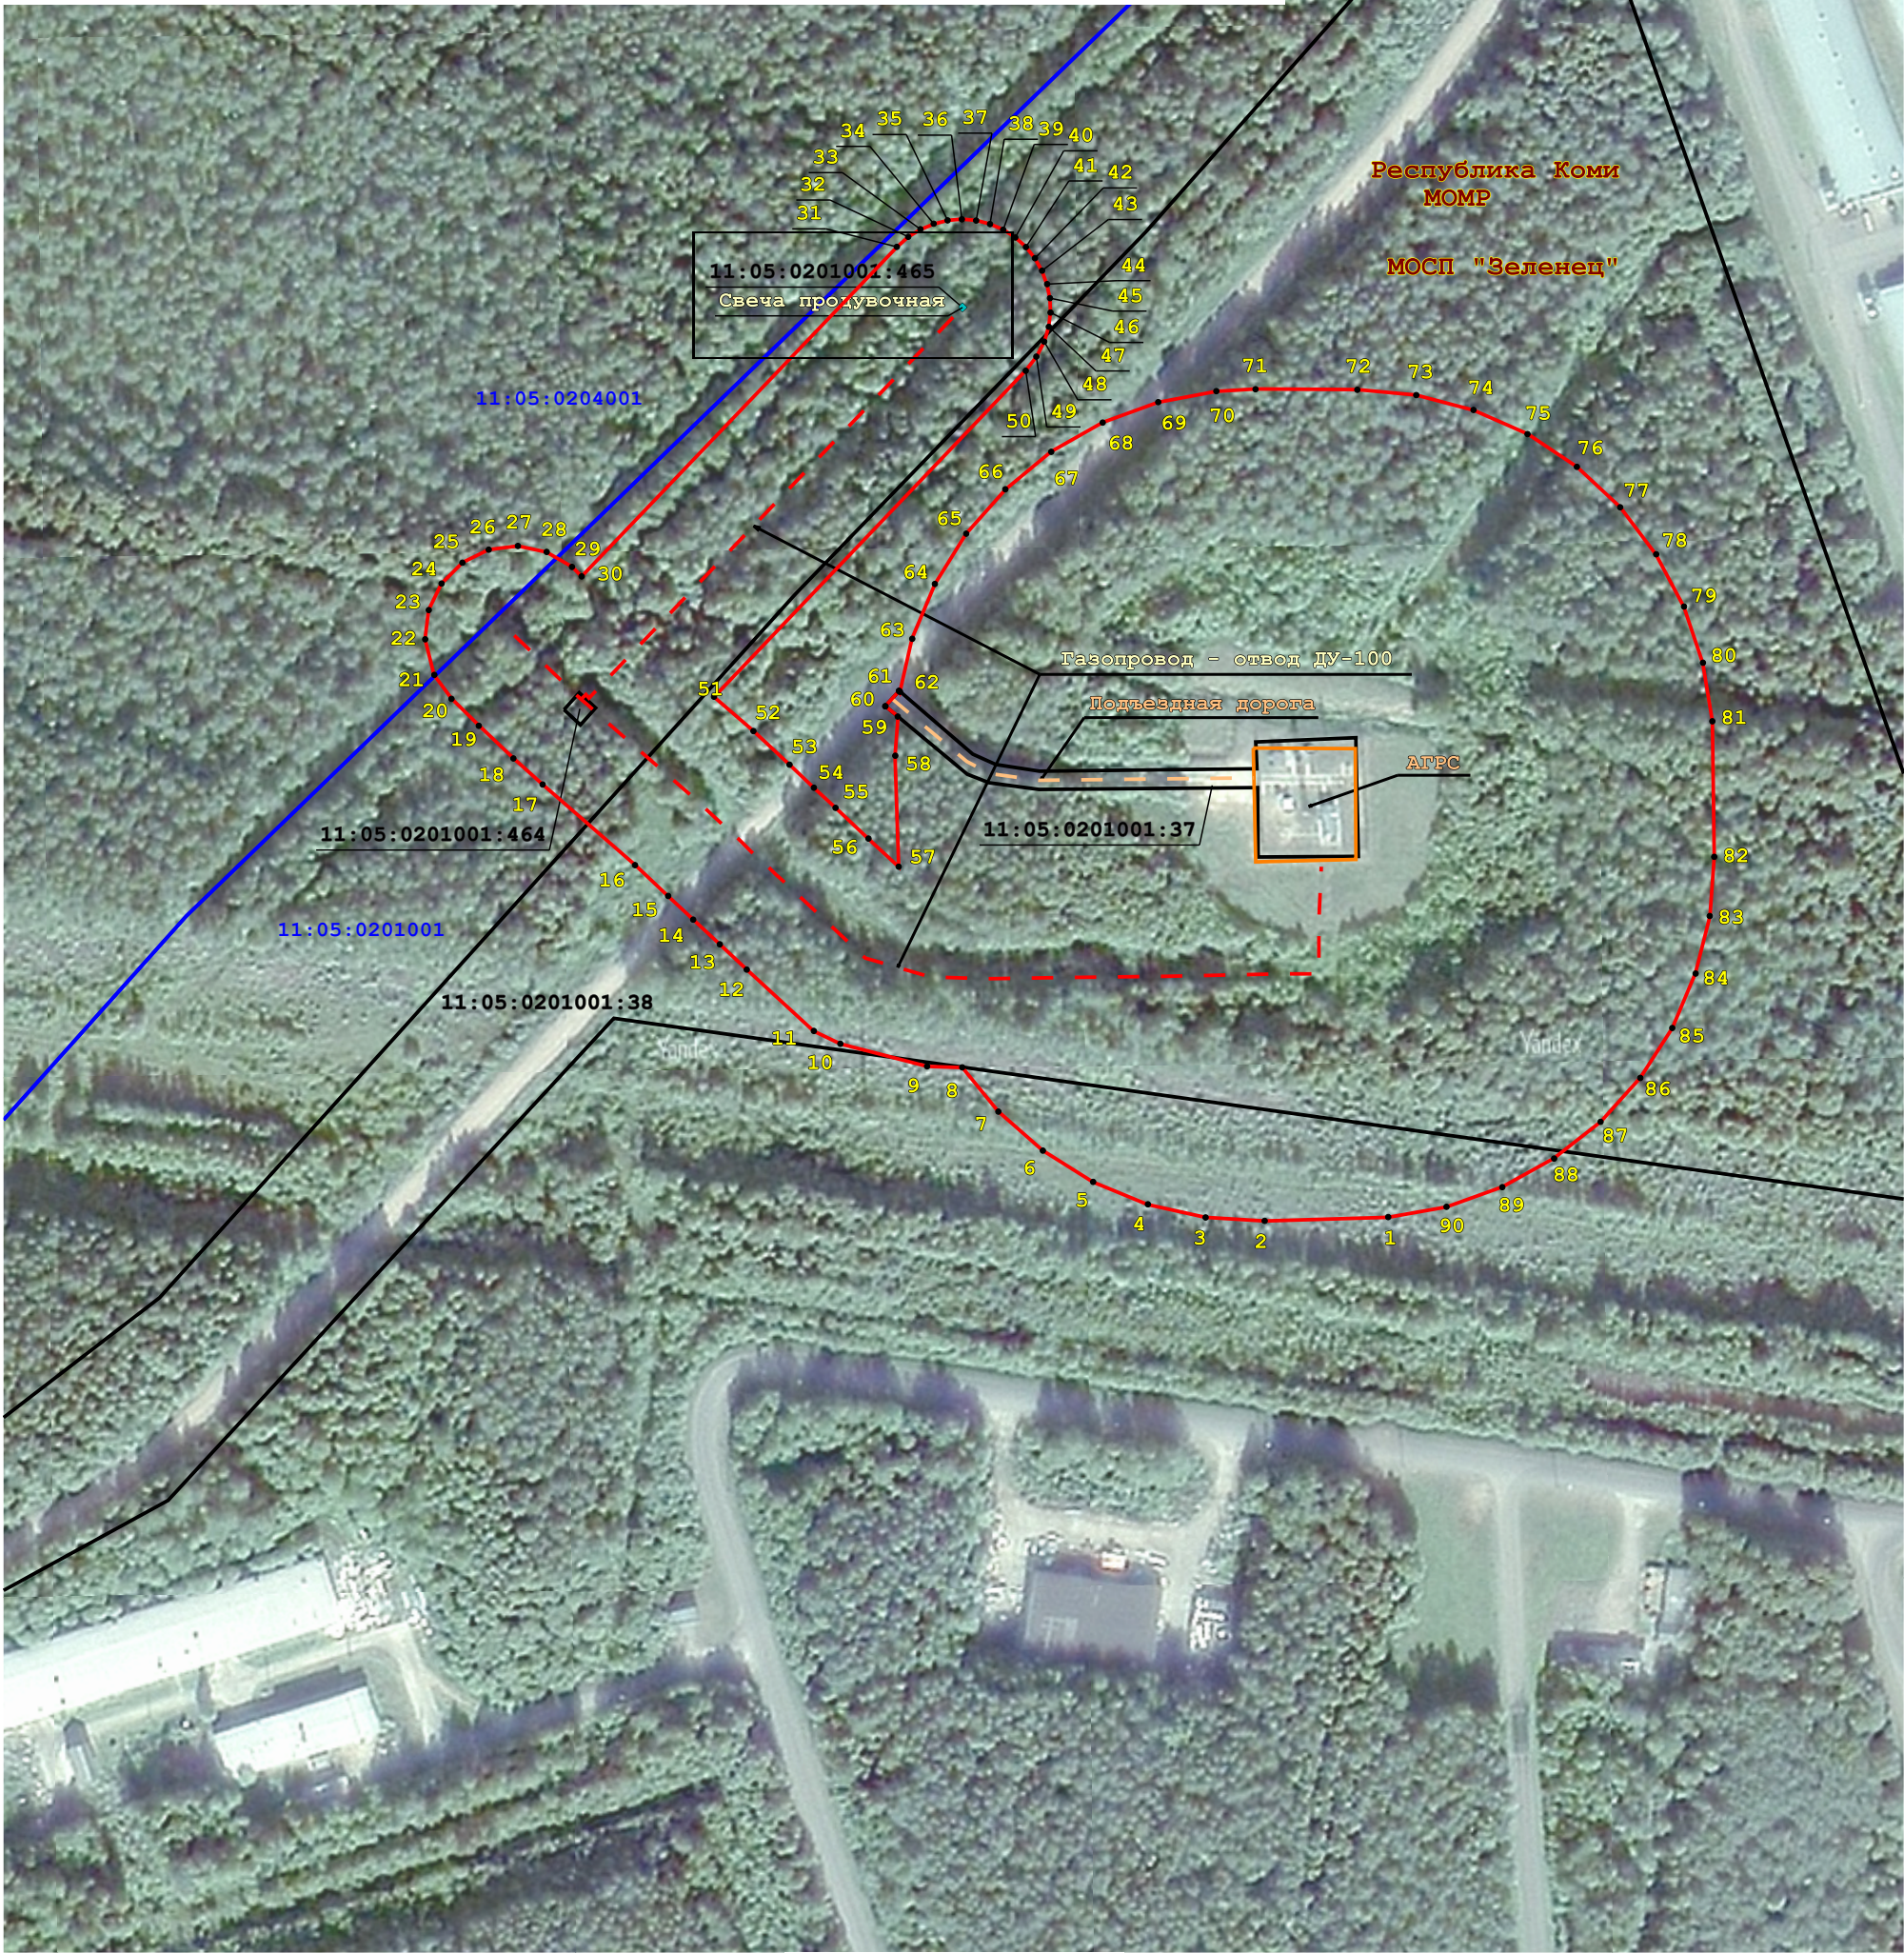

Масштаб 1:2 000

Условные обозначения:

- Проектная граница публичного сервитута и характерная точка
 - Свеча продувочная
 - Подъездная дорога
 - Газопровод - отвод ДУ-100
 - АГРС
 - Граница и кадастровый номер земельного участка
 - Граница кадастрового квартала
- МОСП "Зеленец" - Наименование административно-территориального образования